


SUPERFICIE ÚTIL INTERIOR = 53.08 M2

SUPERFICIE CONSTRUIDA = 64.25 M2

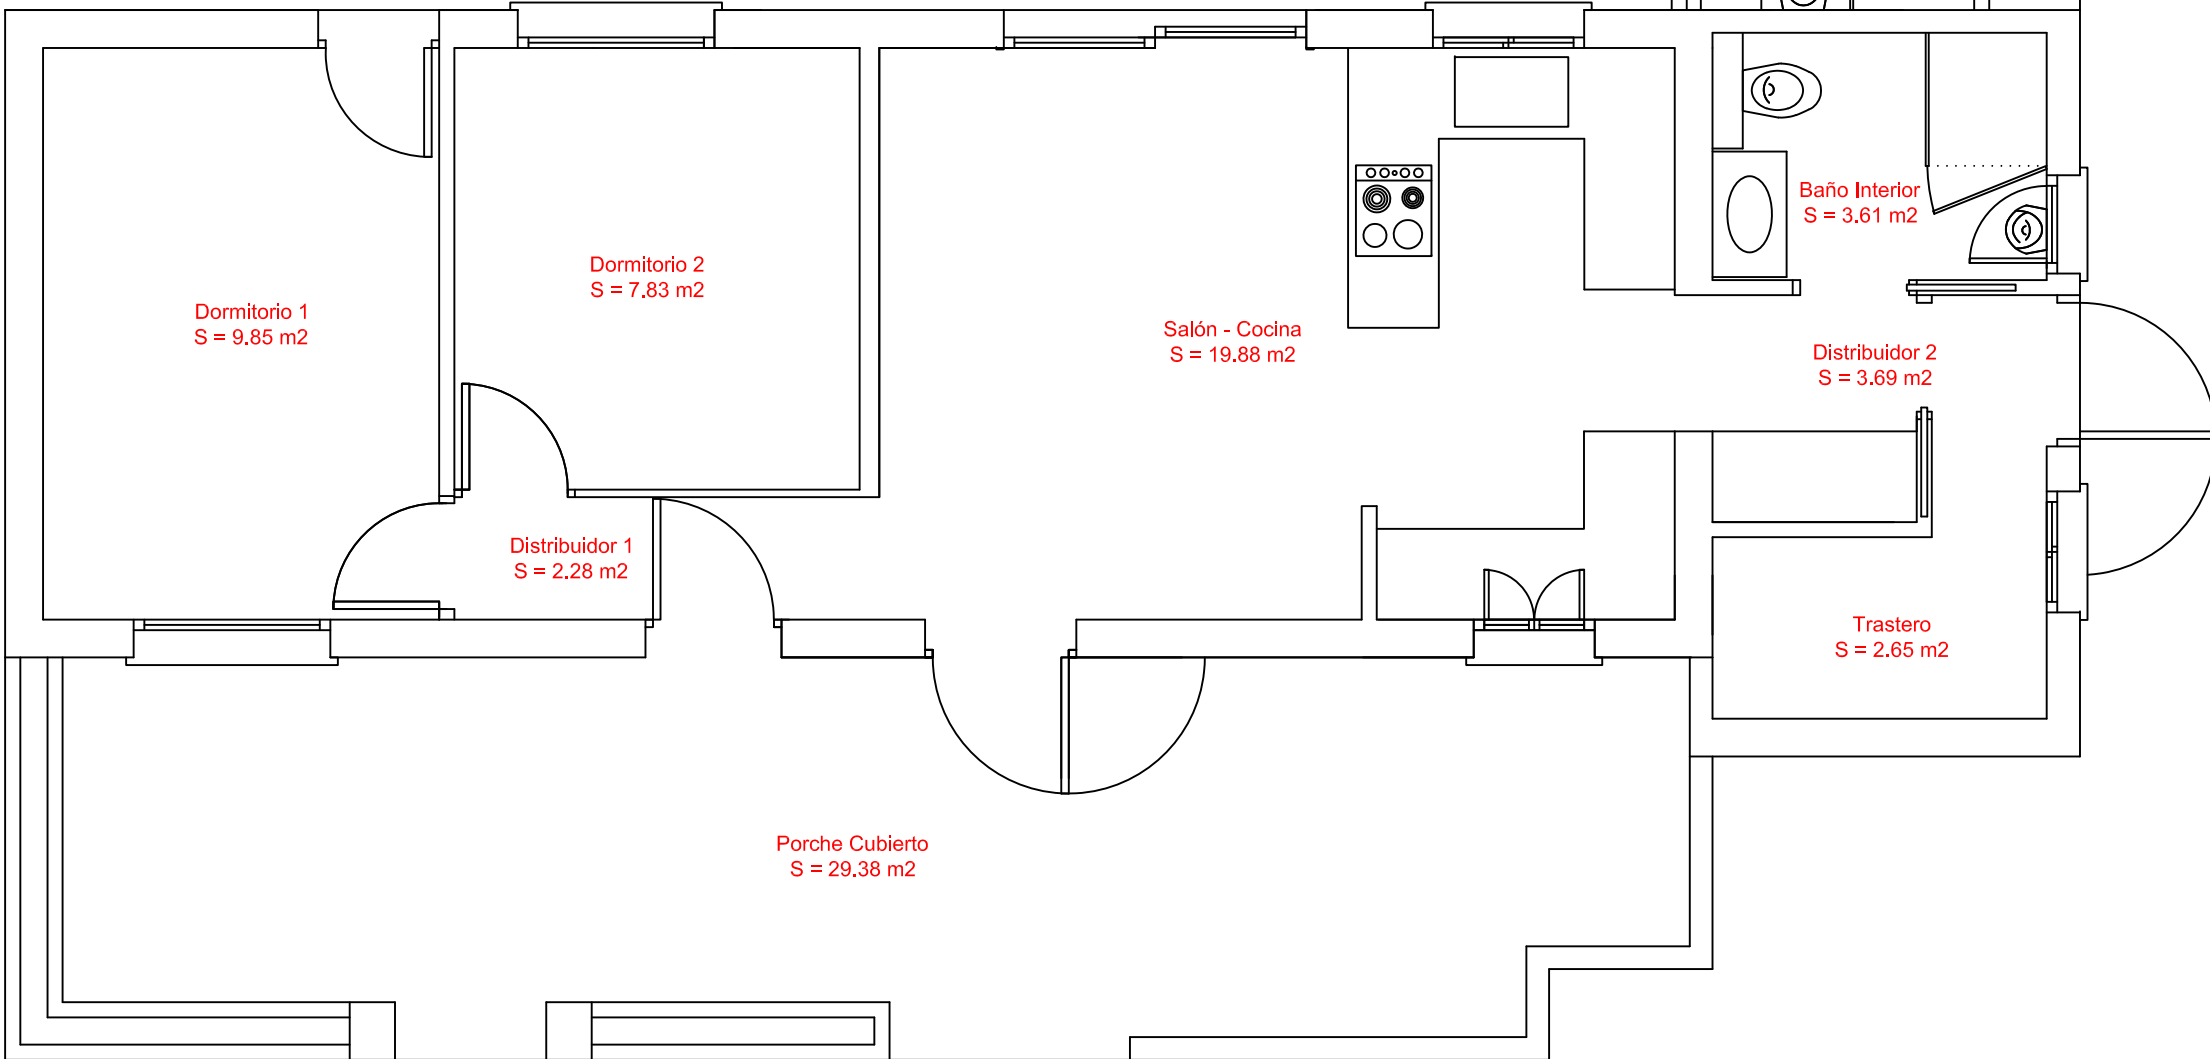

Dormitorio 1
S = 9.85 m2

Dormitorio 2
S = 7.83 m2

Distribuidor 1
S = 2.28 m2

Porche Cubierto
S = 29.38 m2

Salón - Cocina
S = 19.88 m2

Baño Exterior
S = 3.29 m2

Baño Interior
S = 3.61 m2

Distribuidor 2
S = 3.69 m2

Trastero
S = 2.65 m2

1000:50